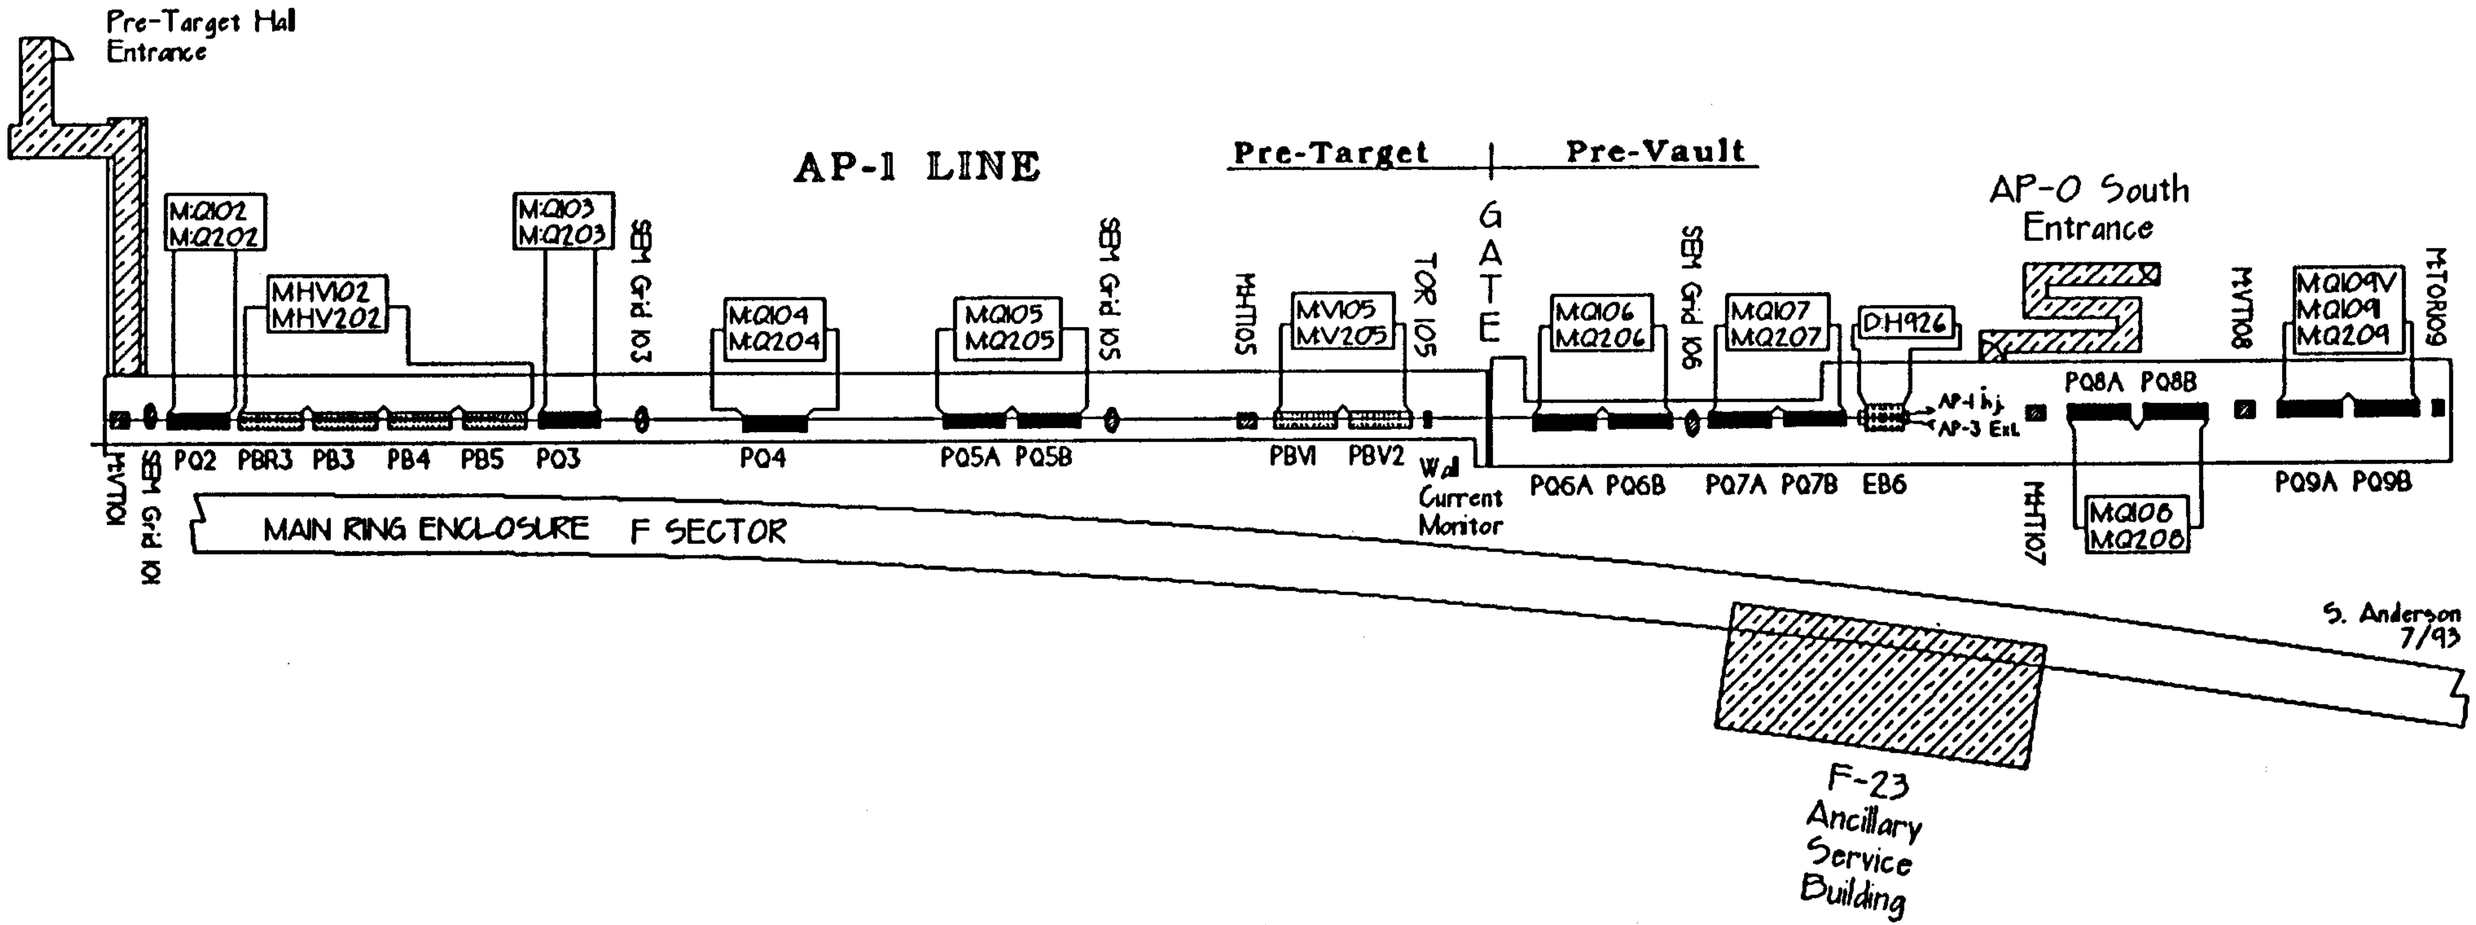
Pre-Target Hall Entrance
AP-1 LINE
Pre-Target
Pre-Vault
GATE
AP-0 South Entrance
M:Q101
M:Q201
MHV102
MHV202
M:Q103
M:Q203
SEM Grid 103
M:Q104
M:Q204
M:Q105
M:Q205
SEM Grid 105
MHT105
M:V105
M:V205
TOR 105
M:Q106
M:Q206
SEM Grid 106
M:Q107
M:Q207
DH926
AP-1 Inj
AP-3 Ext
M:VT108
M:Q109V
M:Q109
M:Q209
M:TOR109
PQ8A PQ8B
M:Q108
M:Q208
M:HT107
PQ9A PQ9B
M:VT101
SEM Grid 101
PQ2 PBR3 PB3 PB4 PB5 PQ3
PQ4
PQ5A PQ5B
PBV1 PBV2
Wall Current Monitor
PQ6A PQ6B
PQ7A PQ7B EB6
MAIN RING ENCLOSURE F SECTOR
S. Anderson 7/93
F-23 Ancillary Service Building