13th Floor West Side

#1	R1	1	2	3	4
CKT	4	4	4	4	4

#2	R2	5	6	7	8
CKT	2	2	2	2	2

#3	R3	9	10	11	12
CKT	9	9	9	9	9

PP-CL-13W-2
120 VAC

#22	R22	85	86	87	88
CKT	7	7	X	X	

#21	R21	81	82	83	84
CKT	7	7	7	7	7

#5	R5	17	18	19	20
CKT	5	5	5	5	5

#6	R6	21	22	23	24
CKT	5	5	5	3	3

#7	R7	25	26	27	28
CKT	3	3	3	3	3

#8	R8	29	30	31	32
CKT	1	1	1	1	1

#9	R9	33	34	35	36
CKT	6	6	6	6	6

#10	R10	37	38	39	40
CKT	6	6	4	4	4

#11	R11	41	42	43	44
CKT	4	4	4	4	4

#12	R12	45	46	47	48
CKT	2	2	2	2	2

#13	R13	49	50	51	52
CKT	2	2	11	11	11

#14	R14	53	54	55	56
CKT	11	11	9	9	9

#15	R15	57	58	59	60
CKT	9	9	7	7	7

#16	R16	61	62	63	64
CKT	5	5	5	5	5

#17	R17	65	66	67	68
CKT	5	5	3	3	3

#18	R18	69	70	71	72
CKT	X	7	X	3	

(CUT-JUMPERS)

#19	R19	73	74	75	76
CKT	1	1	1	1	1

#20	R20	77	78	79	80
CKT	1	1	1	1	1

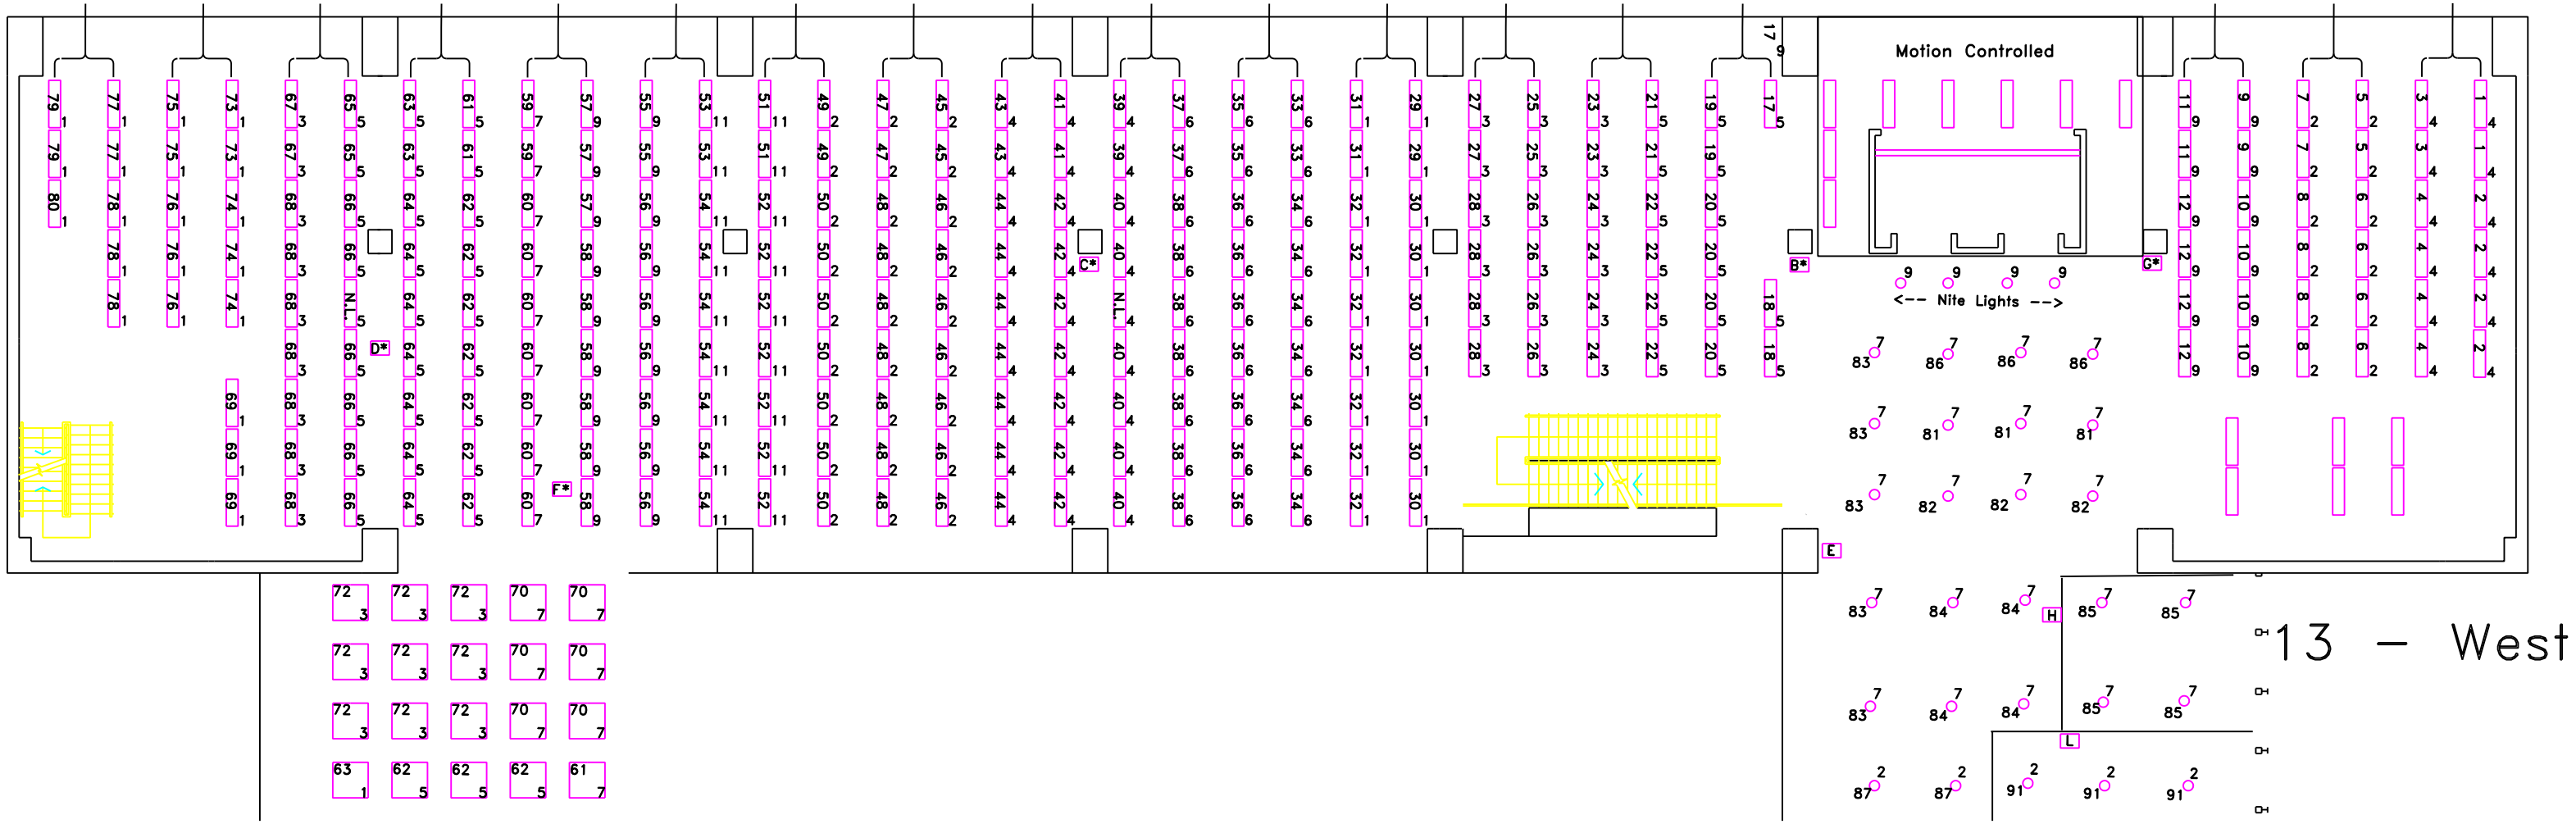

13 – West