15th Floor West Side

PP-CL-15W-2
120 VAC

#129	R1	1	2	3	4	#130	R2	5	6	7	8	#131	R3	9	10	11	12	#132	R4	13	14	15	16
CKT	2	2	2	2	2	CKT	2	2	2	2	2	CKT	2	2	2	2	2	CKT	27	X	X	X	25

Track Lights

#133	R5	17	18	19	20	#134	R6	21	22	23	24	#135	R7	25	26	27	28	#136	R8	29	30	31	32
CKT	11	11	11	11	11	CKT	9	9	9	9	9	CKT	7	7	7	7	7	CKT	5	5	3	3	3

#137	R9	33	34	35	36	#138	R10	37	38	39	40	#139	R11	41	42	43	44	#140	R12	45	46	47	48
CKT	1	1	6	6	6	CKT	6	6	6	6	6	CKT	4	4	4	4	4	CKT	4	4	2	2	2

#141	R13	49	50	51	52	#142	R14	53	54	55	56	#143	R15	57	58	59	60	#144	R16	61	62	63	64
CKT	2	2	2	2	2	CKT	11	11	11	11	11	CKT	11	11	9	9	9	CKT	11	11	9	9	9

#145	R17	65	66	67	68	#146	R18	69	70	71	72	#147	R19	73	74	75	76	#148	R20	77	78	79	80
CKT	9	9	9	9	9	CKT	7	7	5	5	5	CKT	9	7	5	5	5	CKT	7	3	1	1	X

CUT
JUMPERS

#149	R21	81	82	83	84	#150	R22	85	86	87	88	#153	R25	X	X	X	X														
CKT	5	5	3	3	3	CKT	3	3	1	1	1	CKT	X	X	X	X	X														

To 16th
Floor West

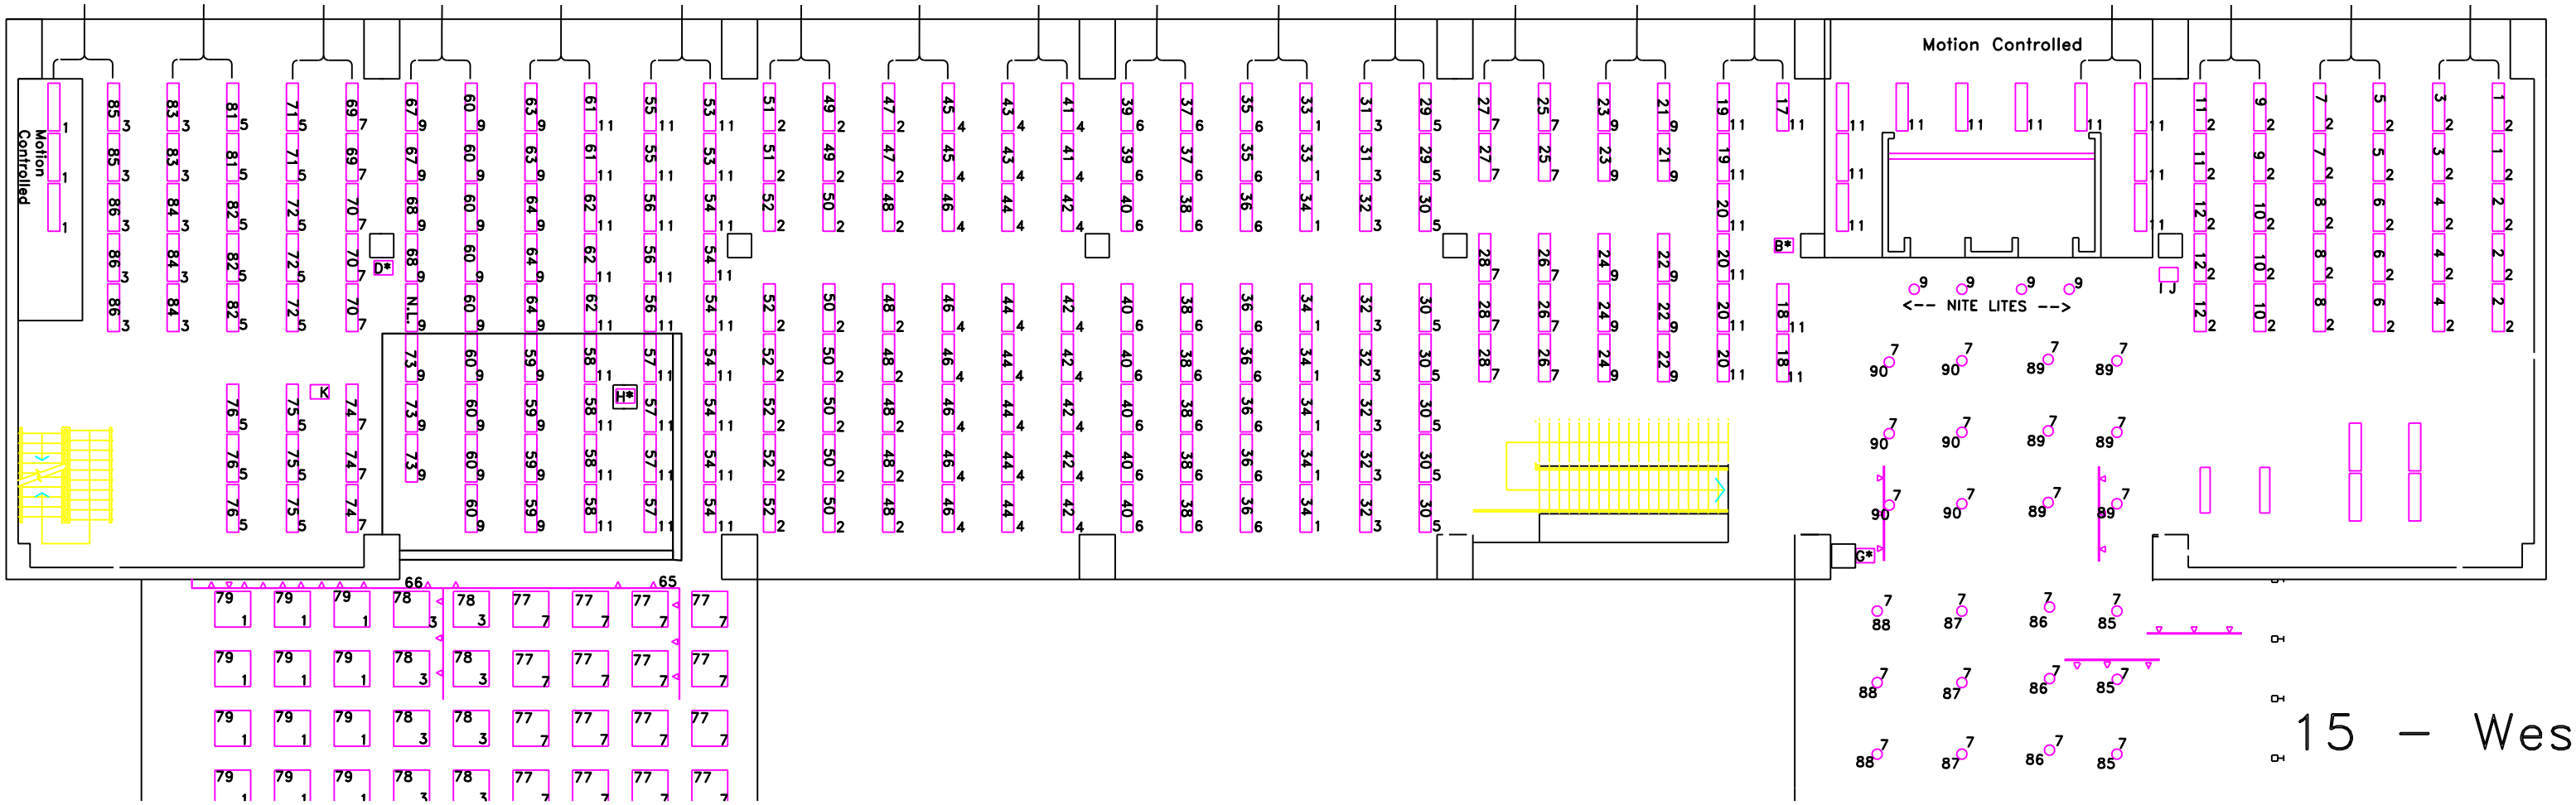

15 – West